

売戸建住宅

磐田駅

静かな住環境！

チェックポイント！

主要採光面：南向き,電気,上水道,下水道

間取り
6DK

建物面積
119.27㎡

築年月
1980年06月



物件種目	売戸建住宅
最寄駅	磐田
間取タイプ	6DK
価格	980万円

物件所在地	静岡県磐田市下岡田 453-6		
交通	東海道本線 磐田 徒歩32分		
土地面積	実測 246.24㎡	私道面積 (共有持分)	
建物	構造・規模	木造 2階建	
	面積	119.27㎡	
	間取内訳	和 6・6・8 洋 5.3・5.3・6 DK 5.5	
土地権利	所有権	地目	宅地
都市計画	市街化区域	用途地域	工業地域
建ぺい率	60%	容積率	200%
築年月	1980年06月	駐車場	有
現況	空家	引渡可能時期	相談
建築確認番号			
接道状況 (角地・間口)	南4.0m 公道 接面2.0m		
設備	電気,上水道,下水道		
備考	進入路は4.5m幅を隣地と共同利用 地勢：平坦		

この図面は物件情報の一部を抜粋して掲載しております。(現況優先)
入居日・引渡日変更や付帯条件、別途料金等が発生する場合がありますのでご確認ください。

at home


infosheet 物件番号 69822362069

静岡県知事免許(2)第13776号 〒430-0929 静岡県浜松市中央区中央3丁目1-26

不動産のトレスト 株式会社トレスト

TEL: 053-459-0811 FAX: 053-459-0818 定休日: 土曜、日曜、祝日

■取引態様: 媒介

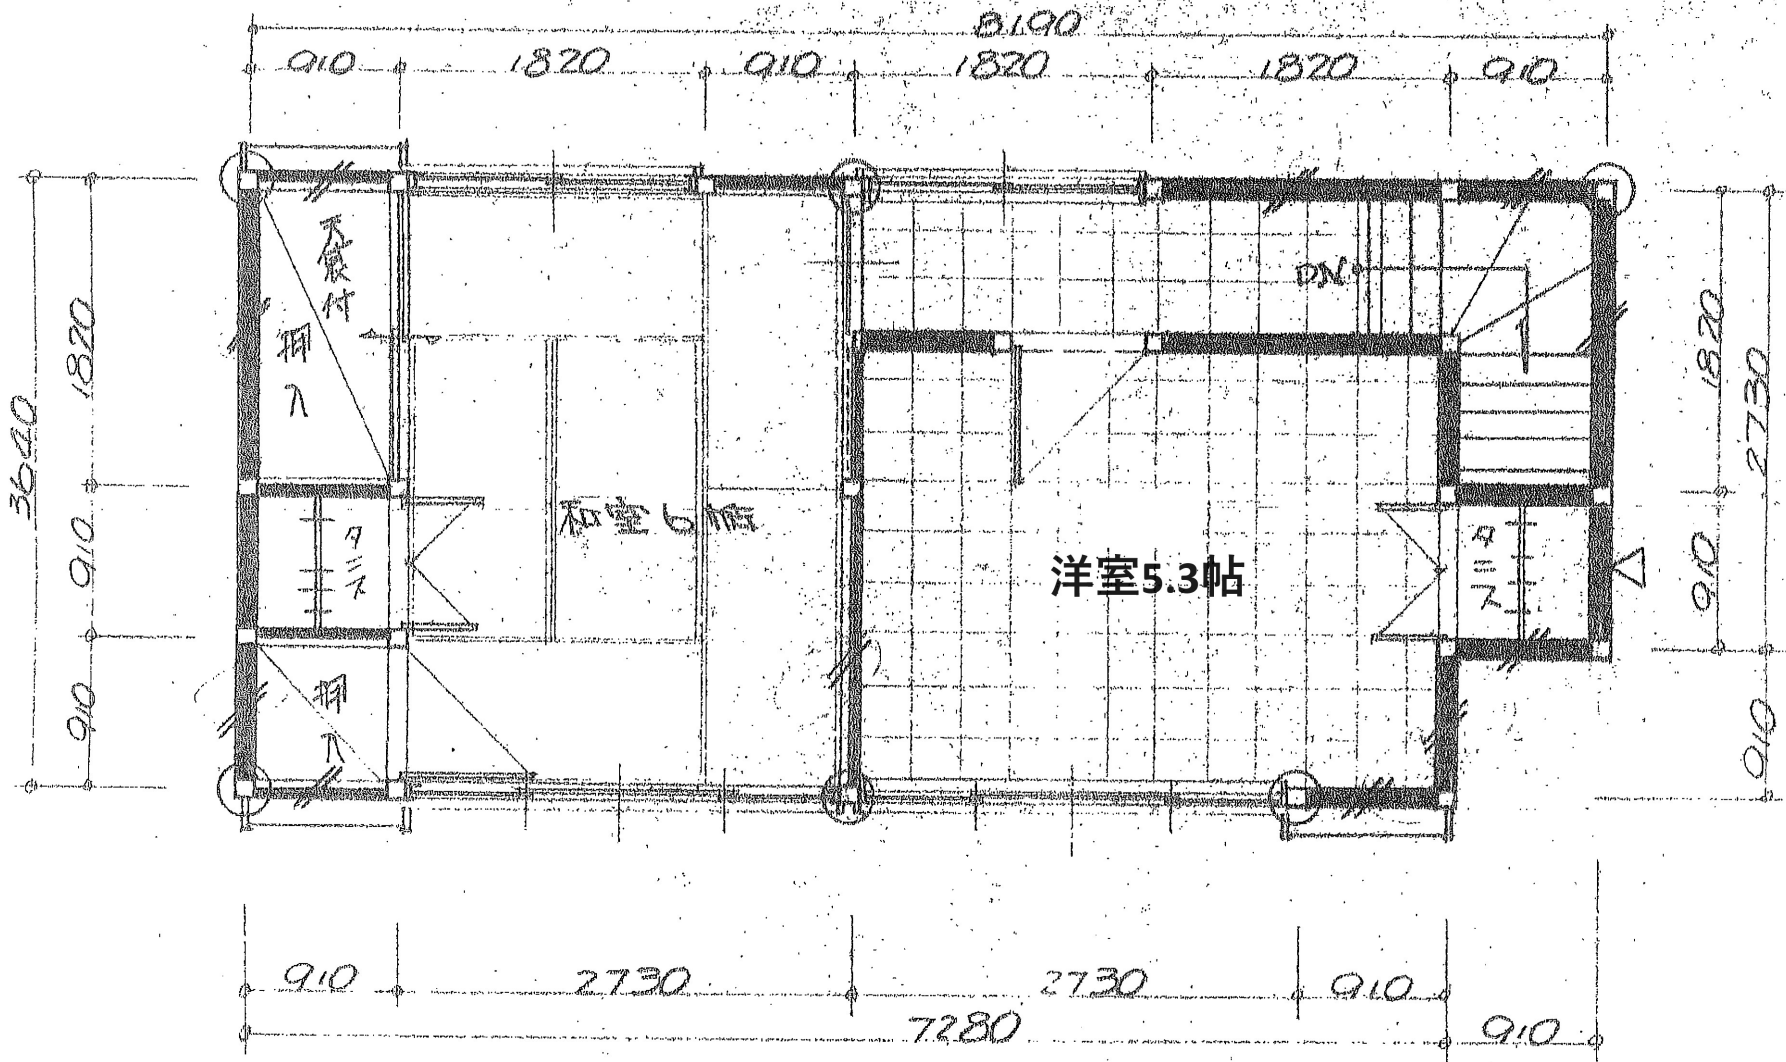

2階平面図


464-4
436-3

(座標値種別：図上測定) -59421.846





(座標値種別：図上測定)

-59546.846

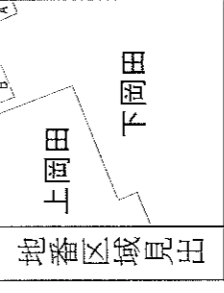

請求部	所在	磐田市下岡田字天王		地番	453番6
出力縮	1/500	精度分	甲三	座標系 番号又は 記号	Ⅷ
作成年月日	昭和45年9月	備付年月日 (原図)	分類	地図(法第14条第1項)	種類
					地籍図
					記事項

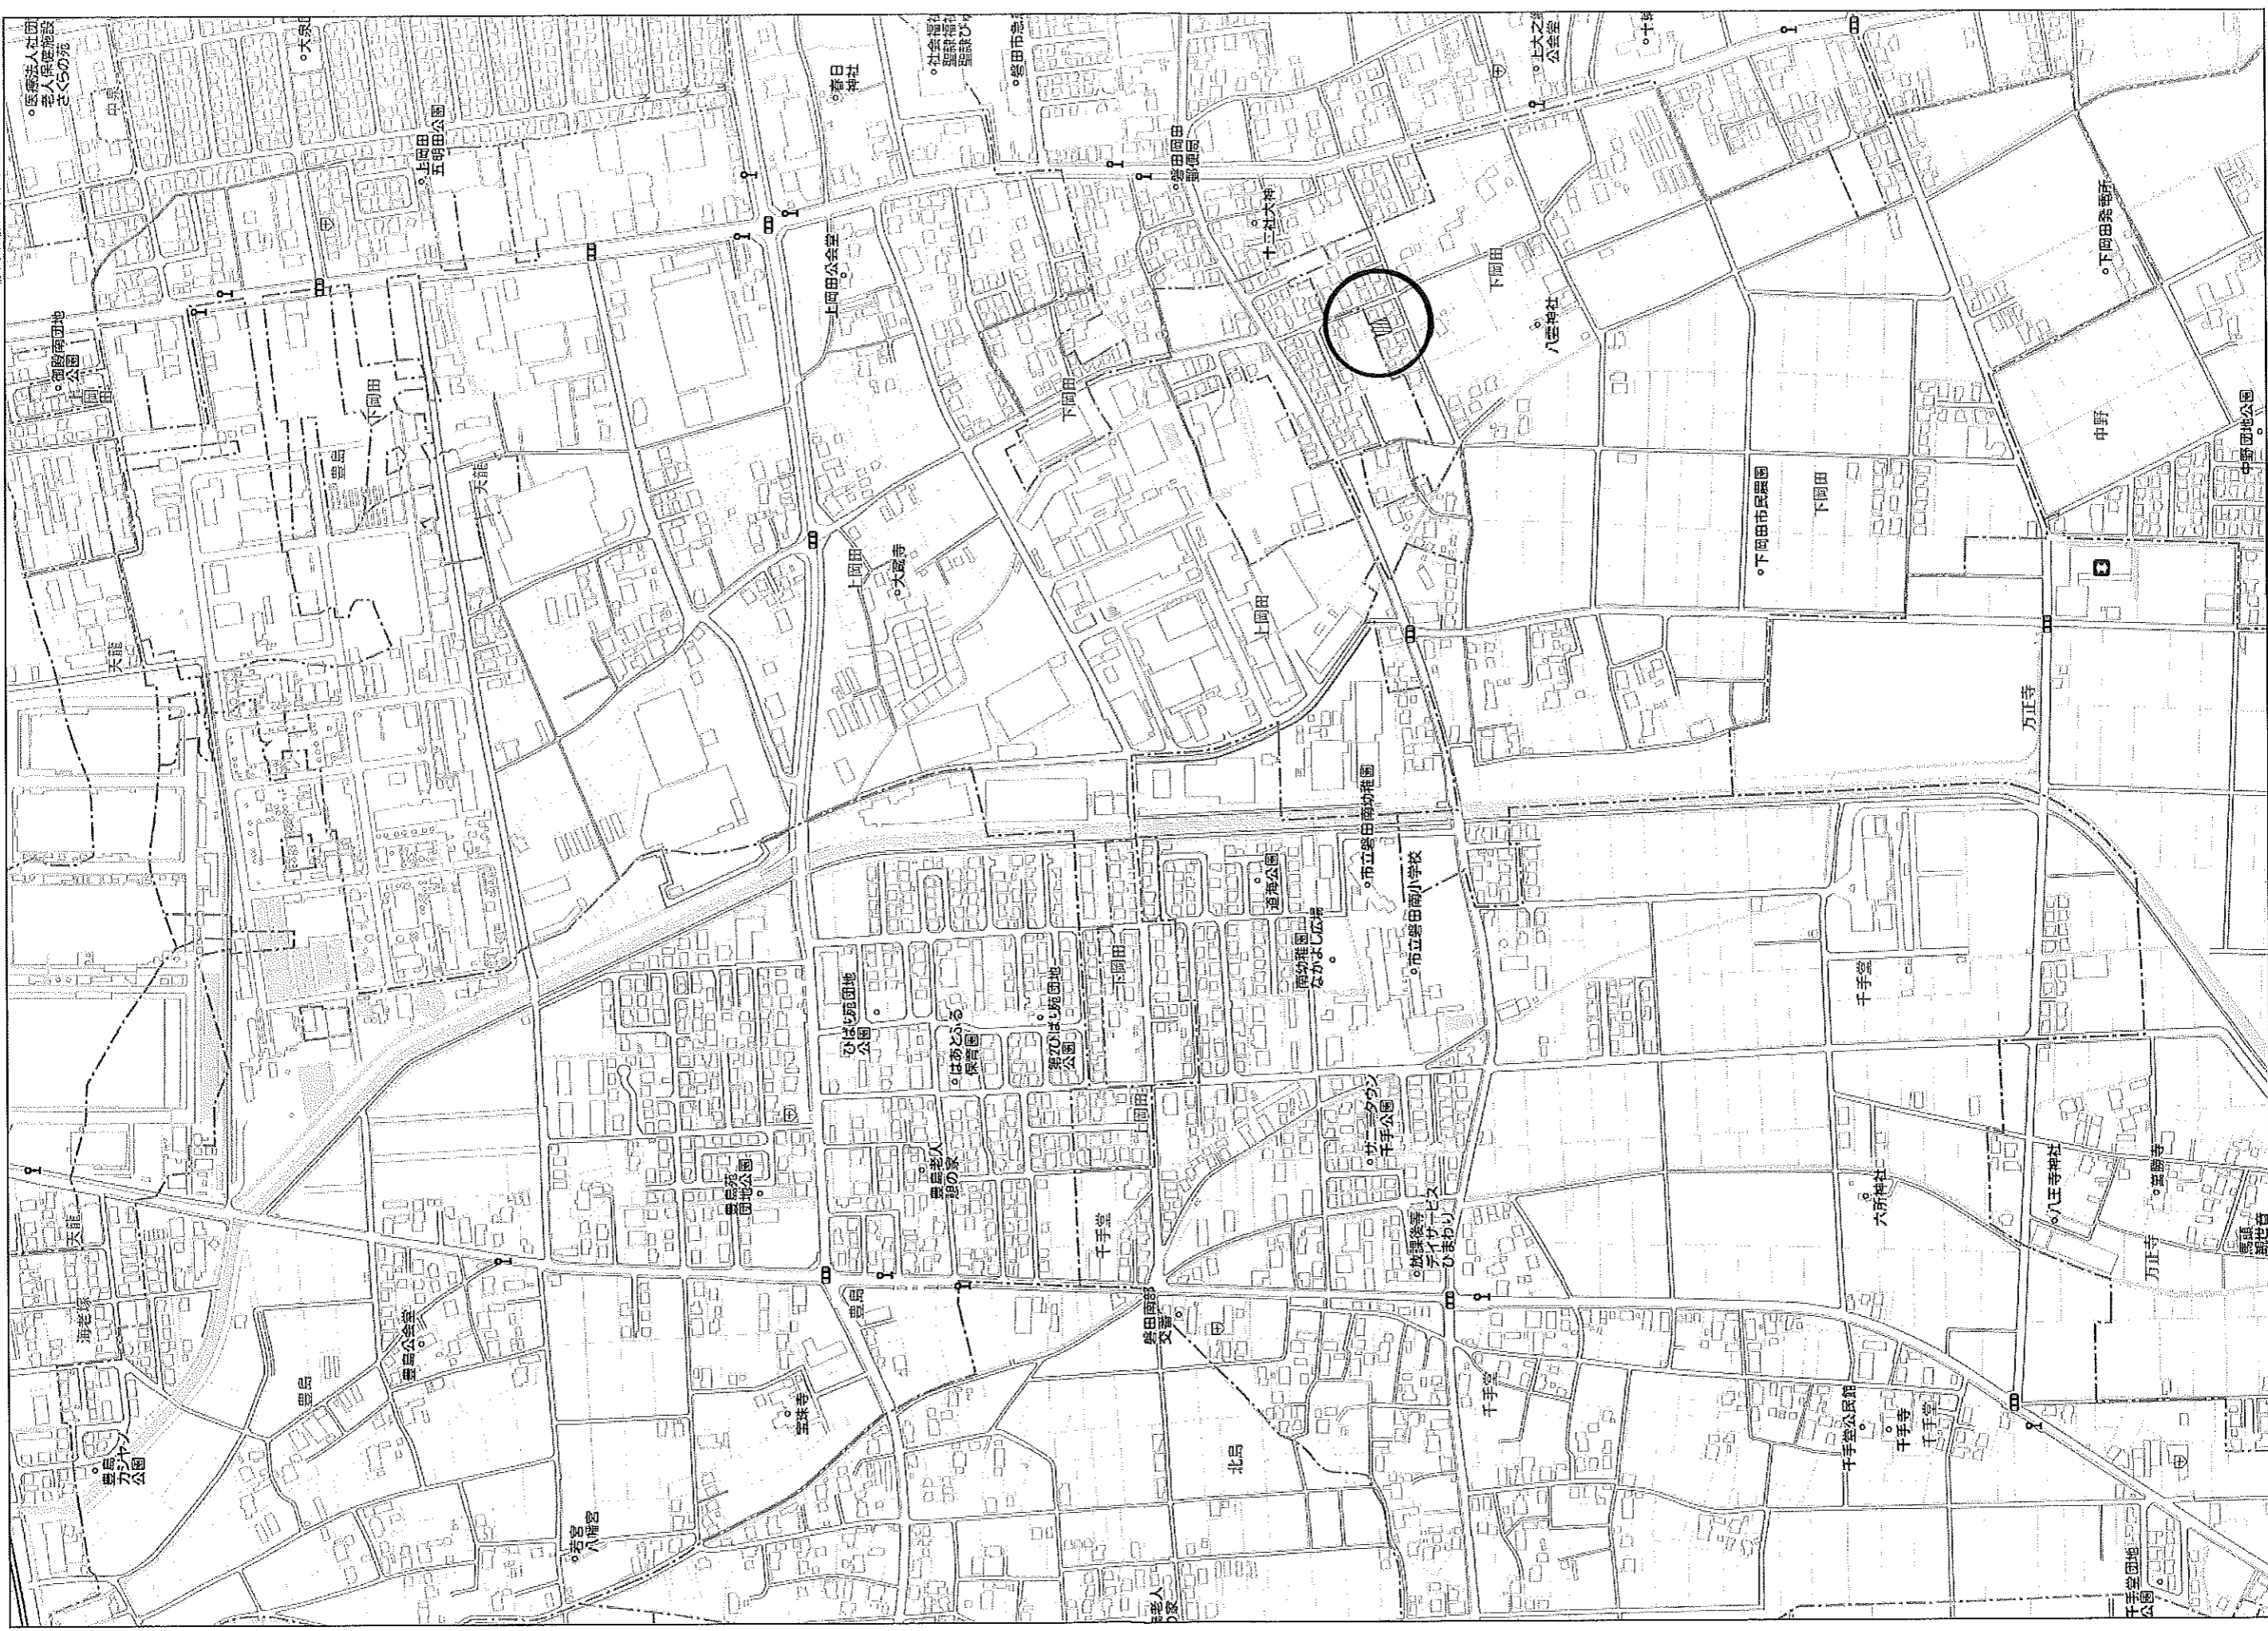

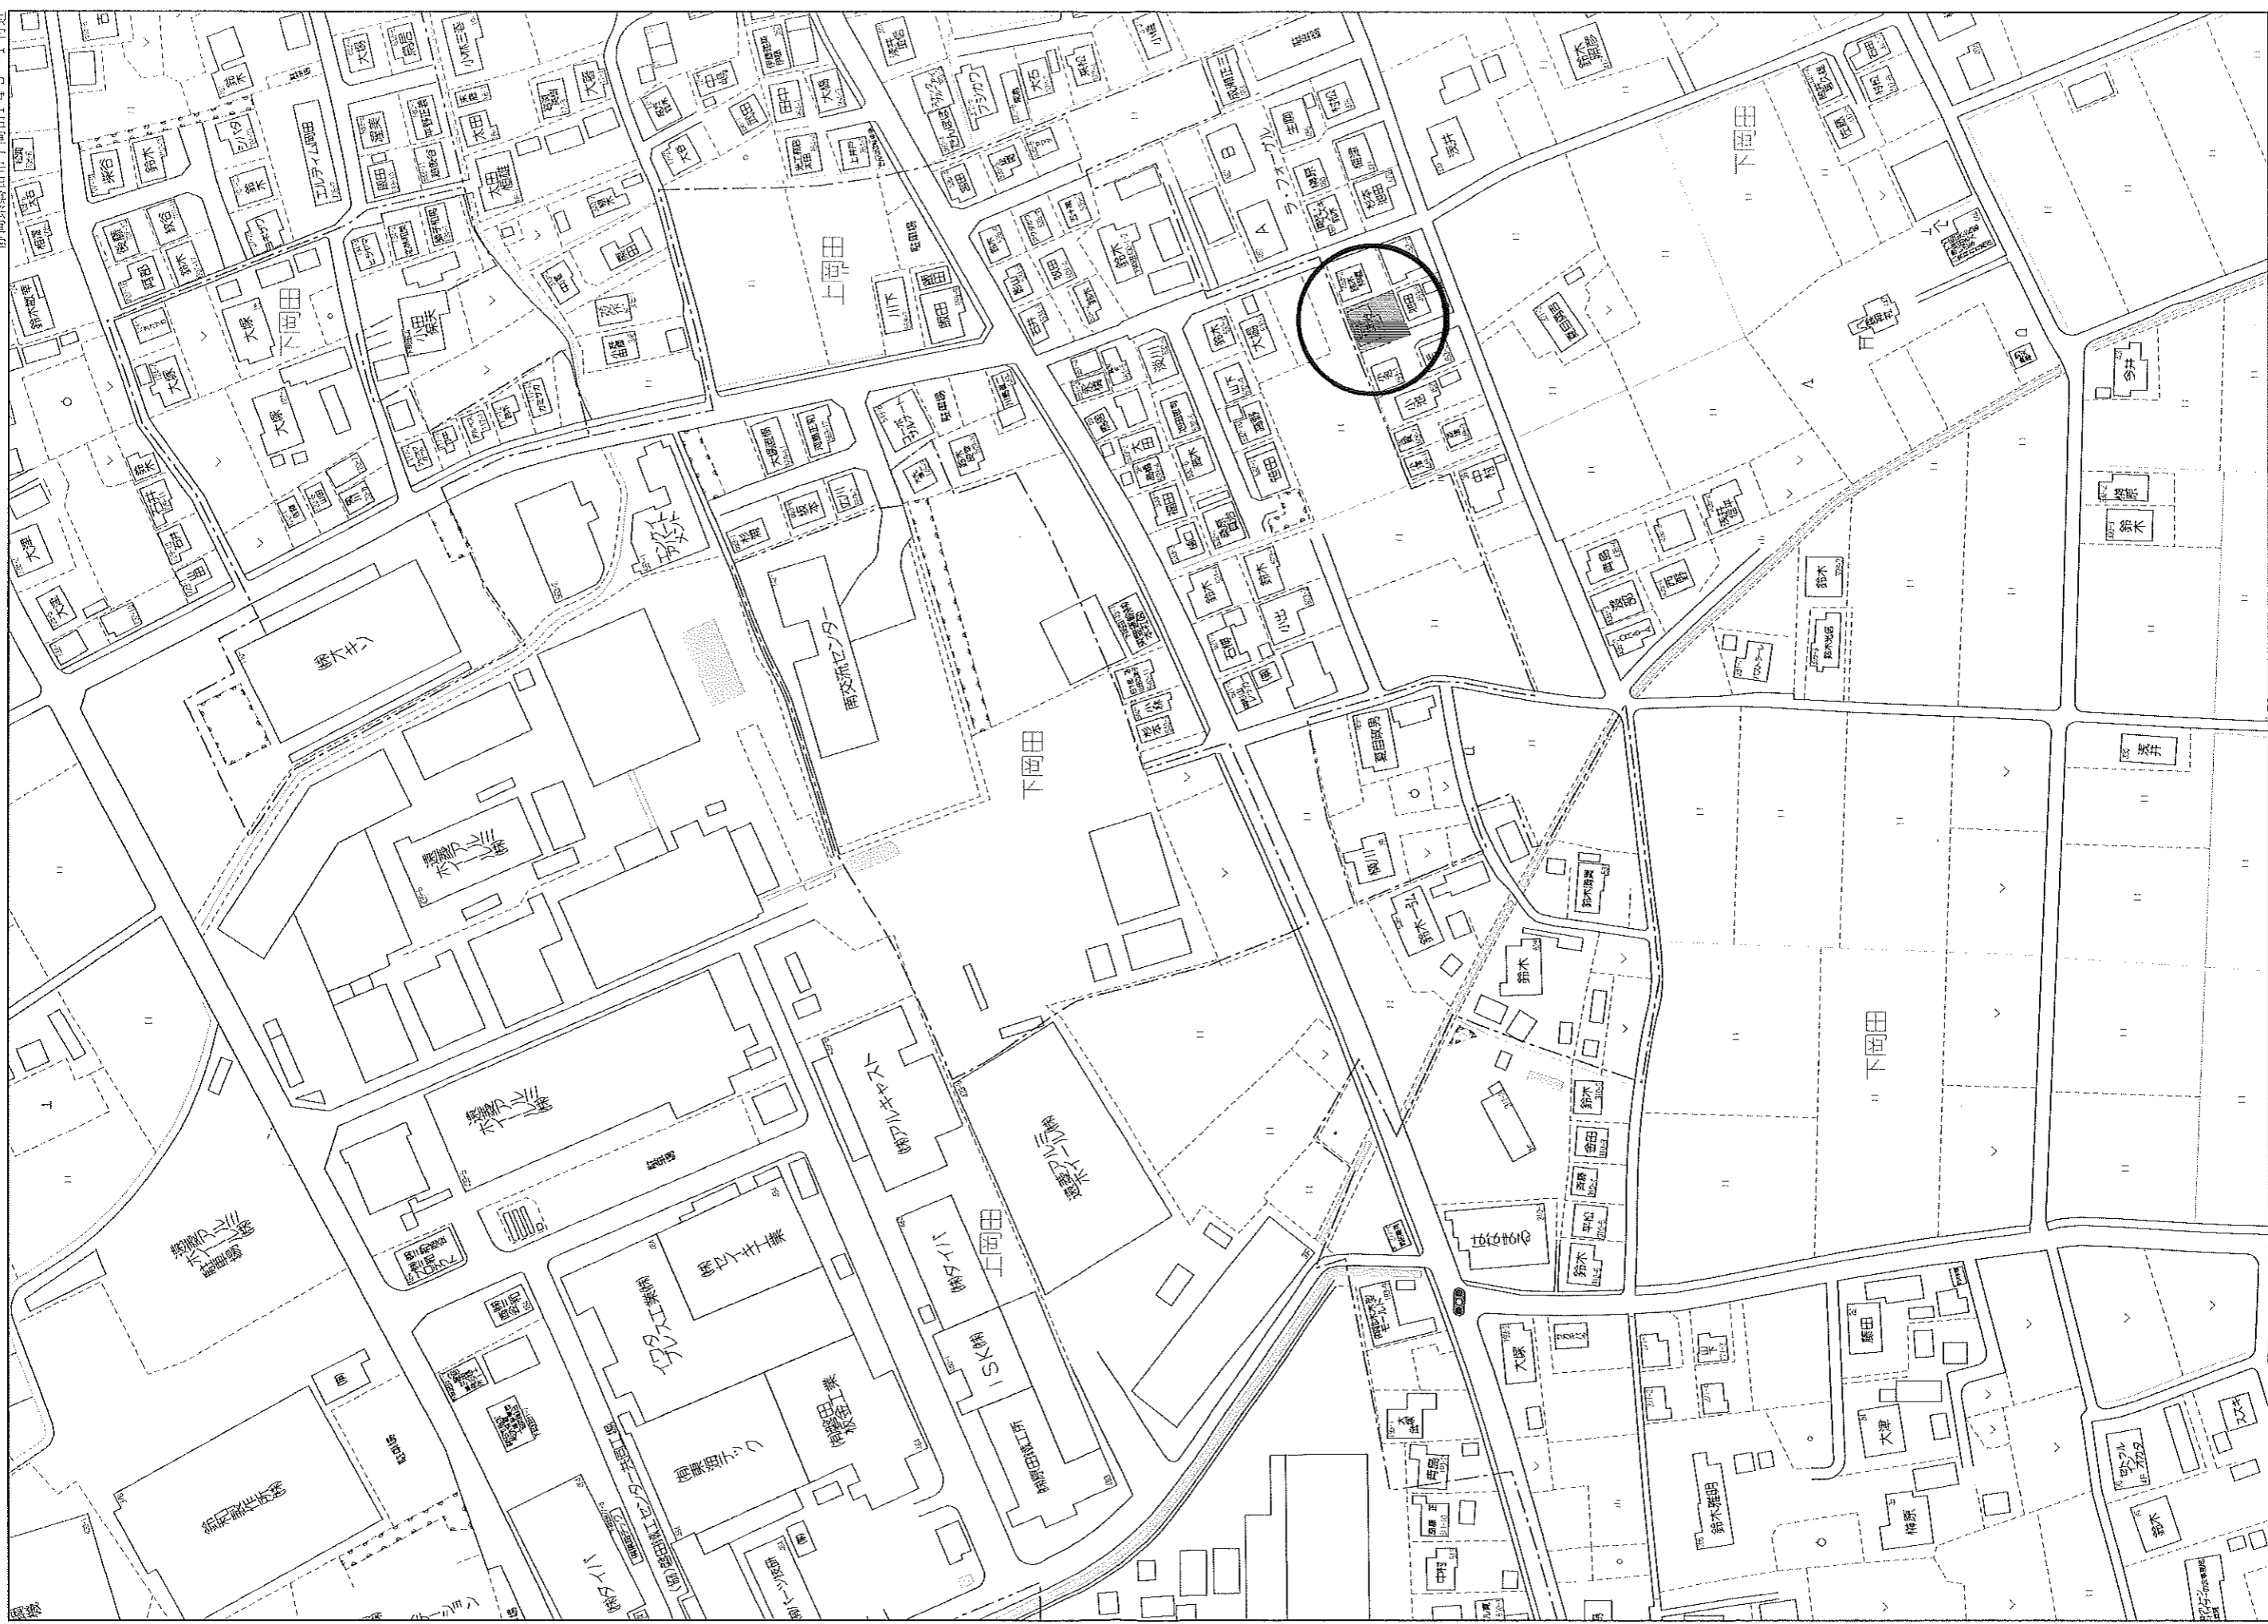

70 m